



ZMĚNA č. 4 ÚP VESELÍ NAD LUŽNICÍ

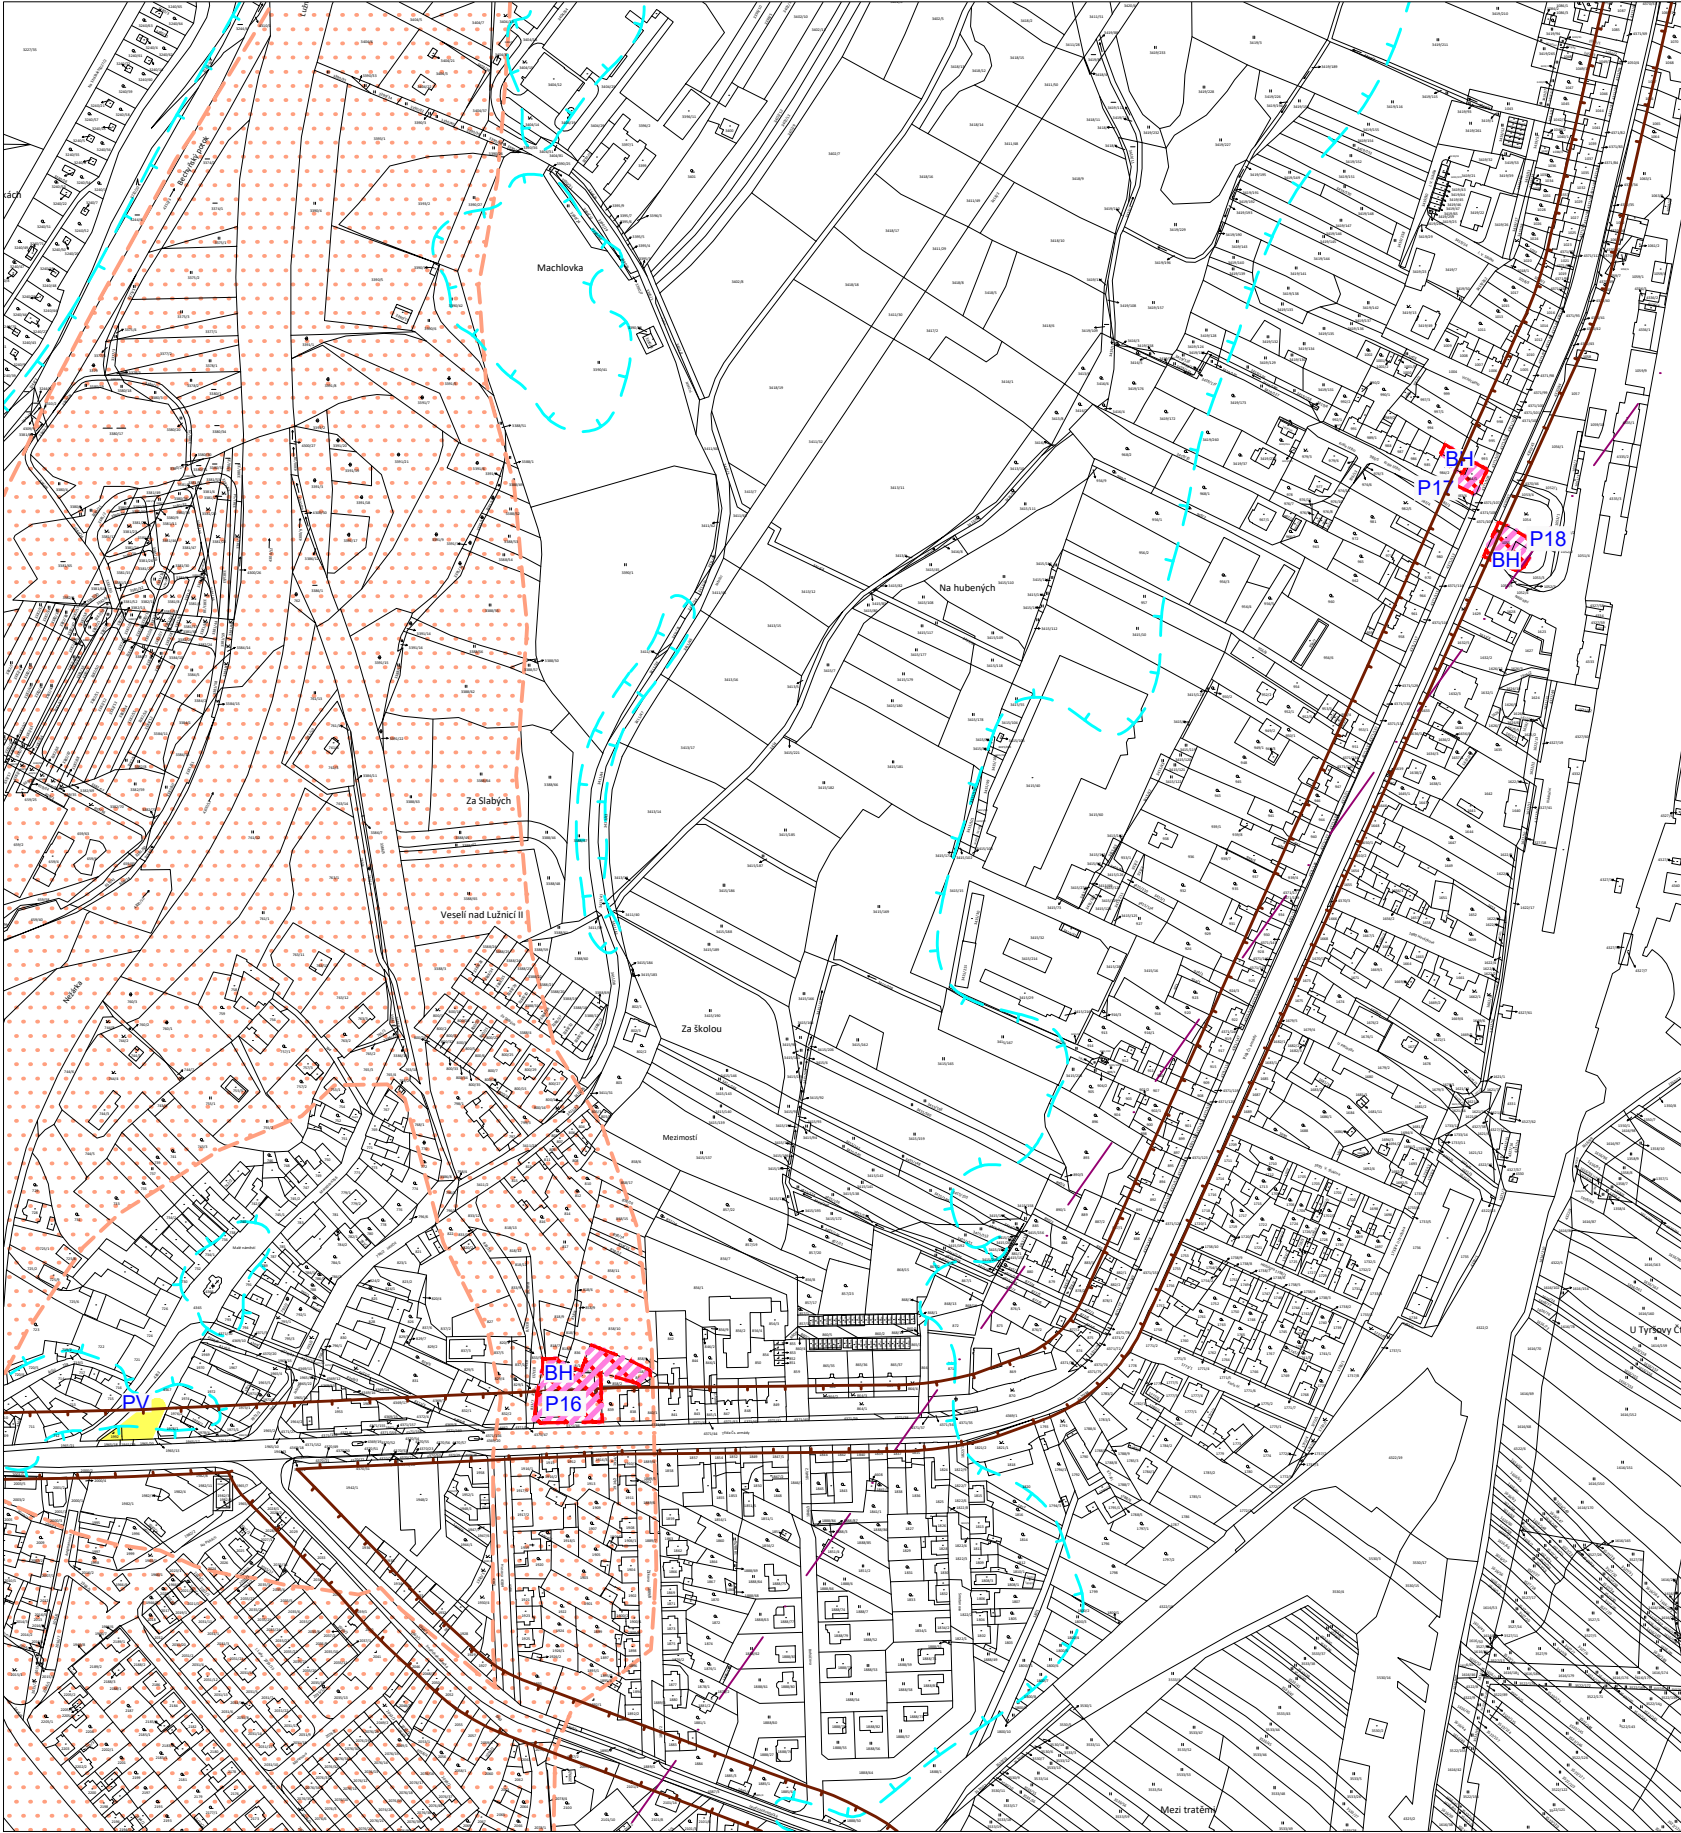

- LIMITY VYUŽITÍ ÚZEMÍ
- HRANICE ZÁPLAVOVÉHO ÚZEMÍ - AKTIVNÍ ZÓNA
- HRANICE ZÁPLAVOVÉHO ÚZEMÍ Q 100
- RADIORELÉOVÁ TRASA
- HLUKOVÁ ISOFONA 60 dB

VŠECHNA ŘEŠENÁ ÚZEMÍ ZM 4 SE NACHÁZEJÍ V HLUKOVÉ ISOFONĚ 50 dB

- VYMEZUJÍCÍ HRANICE
- HRANICE PLOCH PRO PŘESTAVBU
- FUNKČNÍ PLOCHY
- stabilizované plochy
- plochy změn
- PLOCHY BYDLENÍ v bytových domech
- VEŘEJNÁ PROSTRANSTVÍ

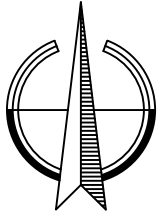

Změna č. 4 ÚP Veselí nad Lužnicí

ODŮVODNĚNÍ	KOORDINAČNÍ VÝKRES
<div>PROJEKTOVÝ ATELIÉR AD s.r.o. ING. ARCH. JAROSLAV DANĚK</div> <div><div>HUSOVA 4, Č. BUDĚJOVICE, 370 01, TEL. 387 312 514, 605 277 998 www.atelierad.cz, atelierad@atelierad.cz, IČ 25194771, DIČ CZ25194771</div><div><div>ZPRACOVATEL: ING. ARCH. JAROSLAV DANĚK</div><div><div>KRESLIL: ING. ARCH. DOMINIK DANĚK</div><div><div>ČÍSLO ZAKÁZKY: 7_2021</div><div>ČÍSLO VÝKRESU: 3</div><div>ČÍSLO PARÉ: 1</div></div></div></div><div><div>AUTORIZOVANÝ ARCHITEKT ING. ARCH. JAROSLAV DANĚK ČKA 00 279 ČESKÁ REPUBLIKA</div><div></div></div></div>	
ZÁZNAM O ÚČINNOSTI	
DATUM NABYTÍ ÚČINNOSTI	
OPRÁVNĚNÁ ÚŘEDNÍ OSOBA POŘIZOVATELE: Ing. arch. Jindřiška Kupcová Pověřený pořizovatel na základě uzavřené smlouvy s městem Veselí nad Lužnicí	SPRÁVNÍ ORGÁN, KTERÝ ZMĚNU ÚPD VYDAL: ZASTUPITELSTVO MĚSTA VESELÍ NAD LUŽNICÍ Starosta: Ing. Vít Rada, MPA
RAZÍTKO A PODPIS:	RAZÍTKO A PODPIS: